

WÓJT GMINY MIEDŹNA



MIEJSCOWY PLAN ZAGOSPODAROWANIA PRZESTRZENNEGO
TERENÓW POŁOŻONYCH NA POŁUDNIE OD UL. PSZCZYŃSKIEJ
WE WSCHODNIEJ CZĘŚCI SOŁECTWA GRZAWA



Załącznik nr 1 do uchwały Rady Gminy w Miedźnej Nr XLIII/360/2006 z dnia 6 czerwca 2006r.

RYSunEK PLANU

/ zmniejszenie /

Obszar objęty planem miejscowym
na mocy uchwały Rady Gminy w Miedźnej
Nr XXXVII/299/2005 z dnia 25 października 2005r.

WYRYS ZE STUDIUM UWARUNKOWAŃ I KIERUNKÓW
ZAGOSPODAROWANIA PRZESTRZENNEGO GMINY MIEDŹNA
Z OZNACZENIEM GRANIC Obszaru objętego planem

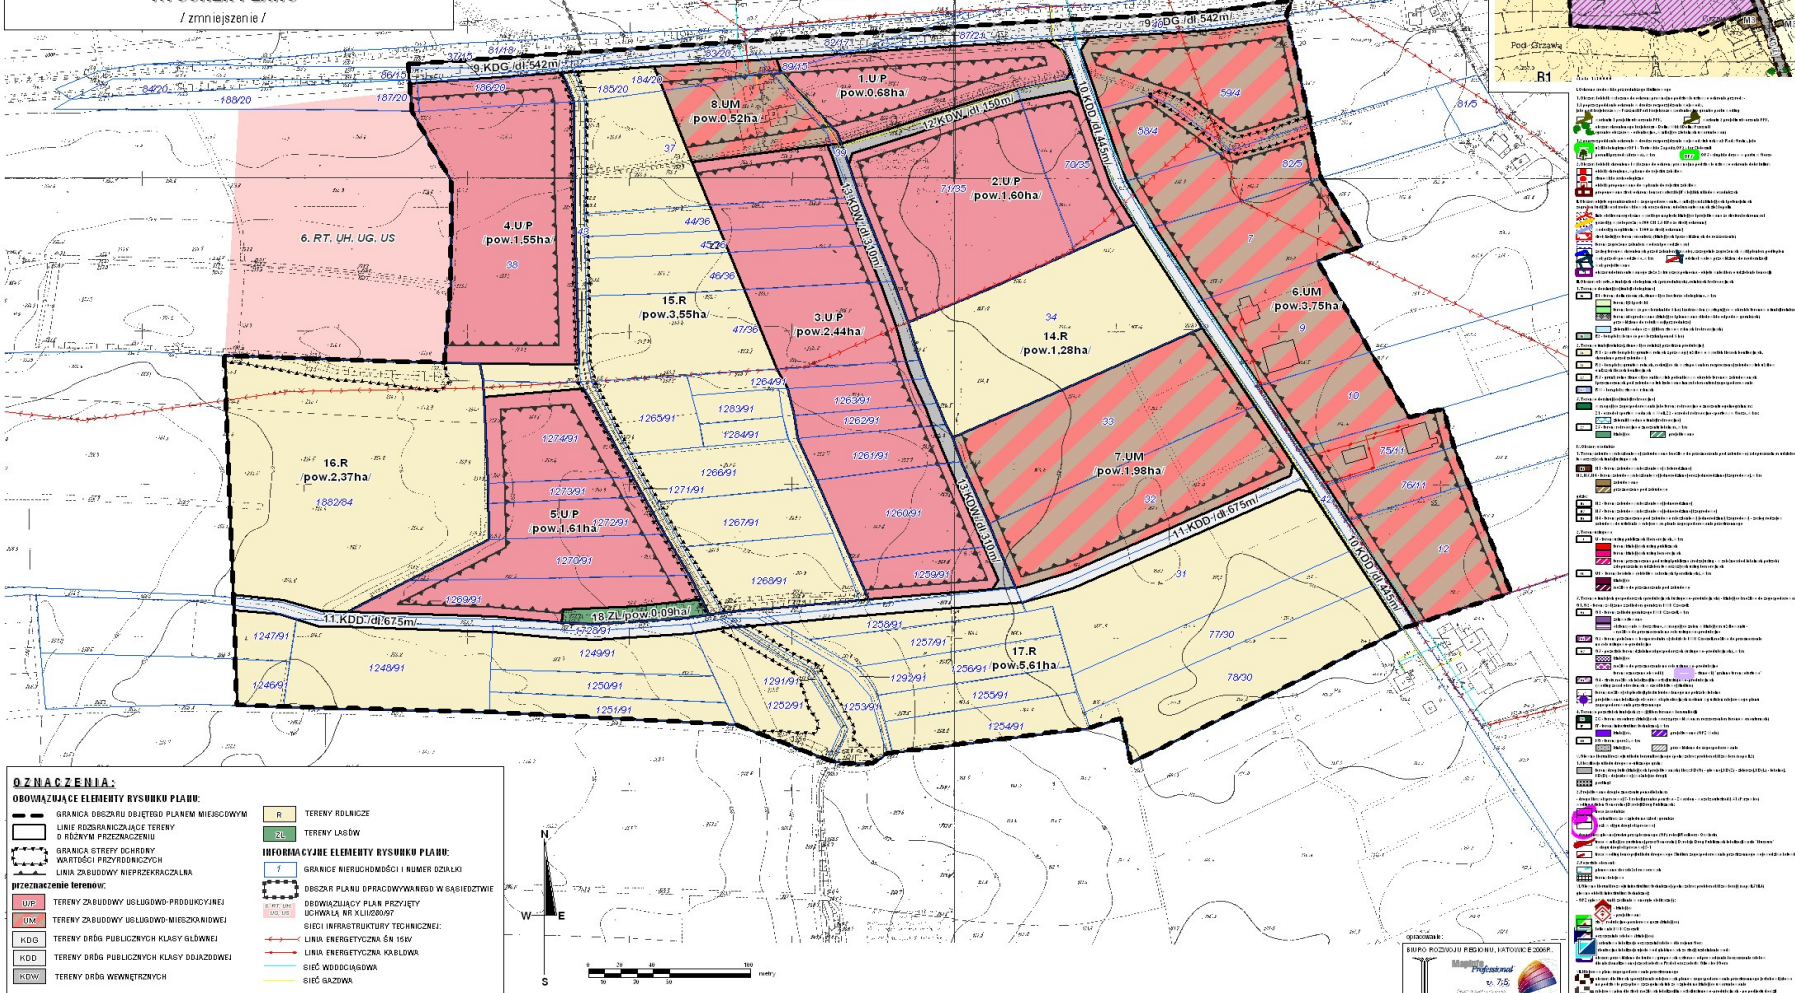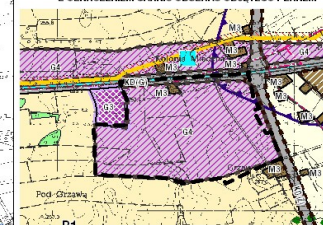

OZNACZENIA:

OBOWIĄZUJĄCE ELEMENTY RYSUNKU PLANU:

- GRANICA Obszaru objętego planem miejscowym
- Linie rozgraniczające tereny o różnym przeznaczeniu
- GRANICA STREŻY OCHRONY WARTOŚCI PRZYRODNICZYCH
- Linia zabudowy nieprzekraczalna

PRZEZNACZENIE TERENÓW:

- 1.UM TERENY ZABUDOWY Usługowo-Produkcyjnej
- 2.UM TERENY ZABUDOWY Usługowo-Mieszkalnej
- KDG TERENY DRÓG PUBLICZNYCH KLASY GŁÓWNEJ
- KDD TERENY DRÓG PUBLICZNYCH KLASY DOJAZDOWEJ
- RDW TERENY DRÓG WYKONTYNYCH

TERENY ROLNICZE

TERENY LASÓW

INFORMACYJNE ELEMENTY RYSUNKU PLANU:

- GRANICE NIERUCHOMOŚCI I NUMER DZIAŁKI
- Obszar planu opracowywanego w sąsiedztwie obowiązującego planu przyjeżdżającego
- SIEĆ INFRASTRUKTURY TECHNICZNEJ:
- Linia energetyczna 6-10kV
- Linia energetyczna kablowa
- SIEĆ WODOCIĄGOWA
- SIEĆ GAZOWA

Biuro Projektów i Planowania Przestrzennego

ul. 75

tel. 75